



Model 1-120m2+ porxo


ALBERA

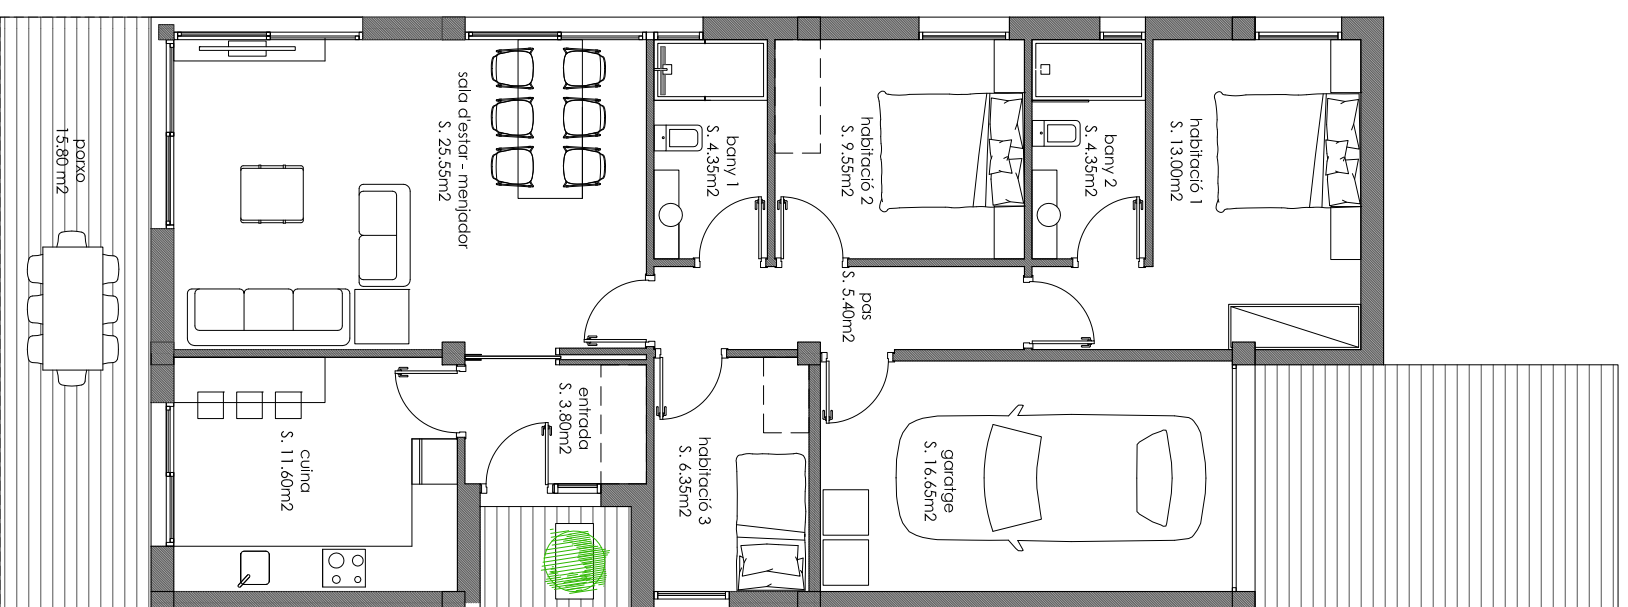

PLANTA BAIXA

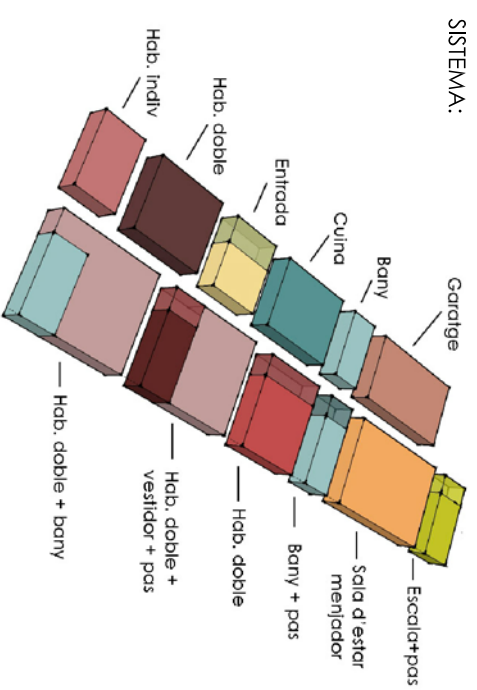

OPCIÓ COBERTA INCLINADA

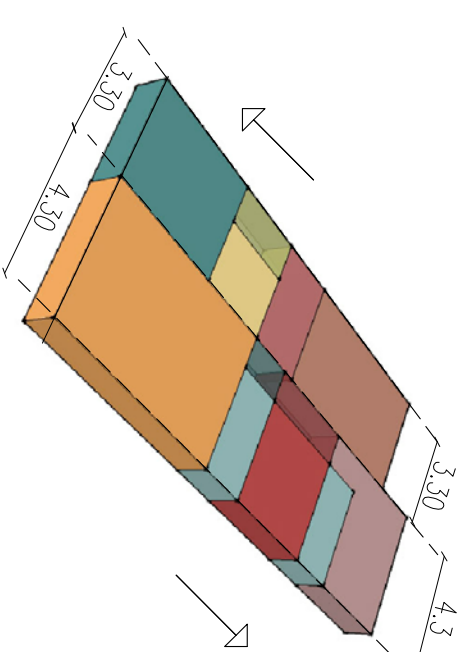

OPCIÓ COBERTA PLANA



SUPERFÍCIES

sup. construïda habitatge: 100,20 M²

sup. construïda garatge: 20,10 M²

porxos: 15,80M²

sup. útil habitatge: 83,95 M²

sup. útil garatge: 16,65 M²