

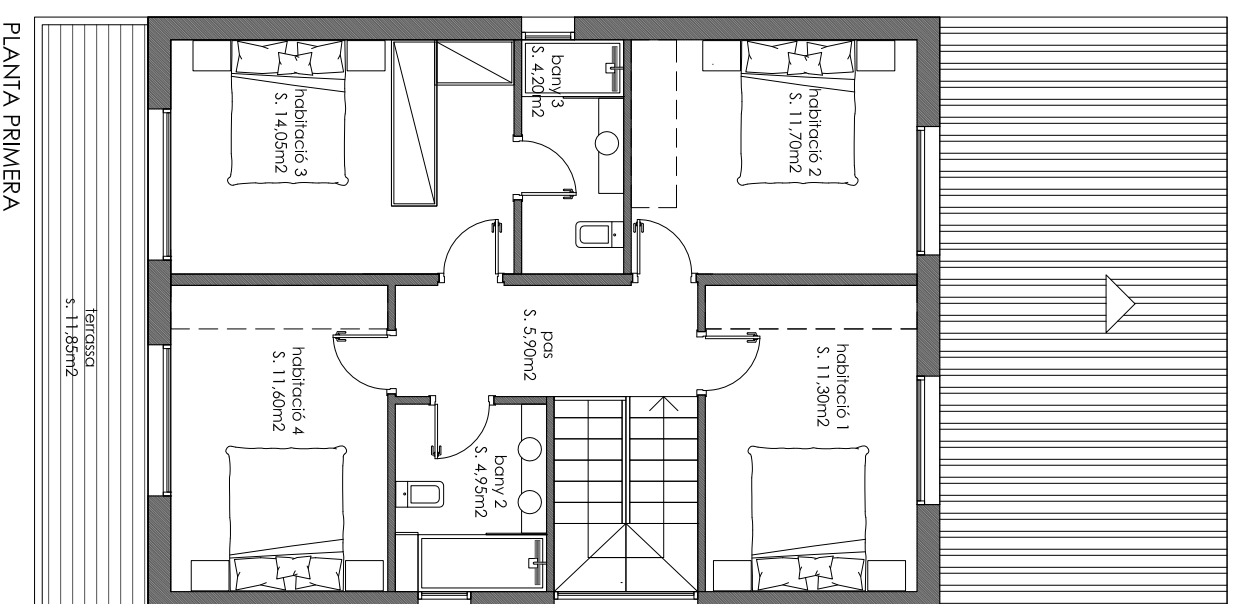


# Model 4-190m2+ porxo+terrasses

# RODA

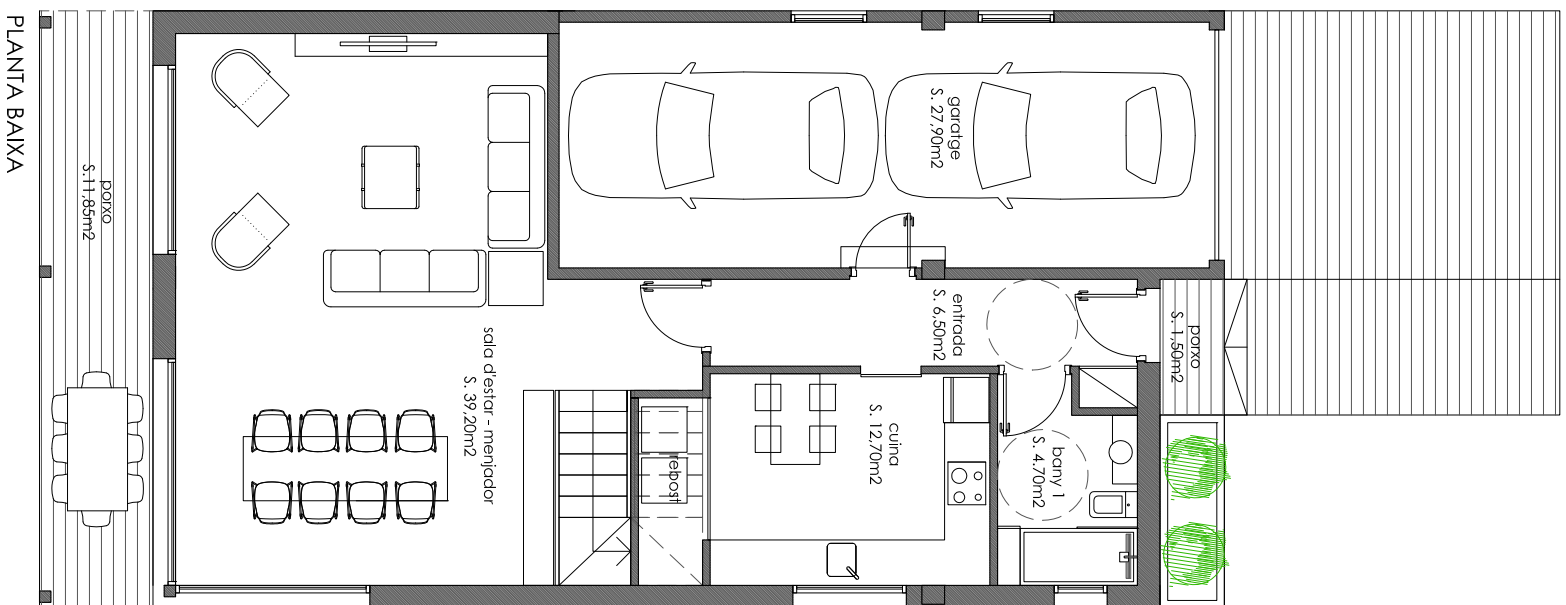

OPCIÓ COBERTA INCLINADA

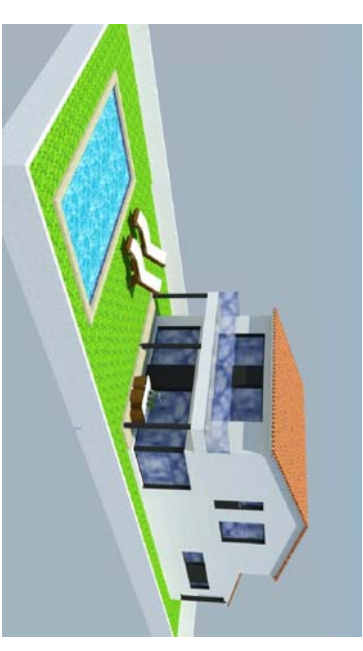

OPCIÓ COBERTA PLANA



## SUPERFÍCIES

sup. construïda pb (habitatge): 77.50 M2  
 sup. construïda p1 (habitatge): 82.70 M2

**sup. construïda total habitatge: 160.20M2**

**sup. construïda garatge: 30.70 M2**

porxos: 13.35M2  
 terrasses: 11.85M2

sup. útil habitatge: 126.80 M2  
 sup. útil garatge: 27.90 M2