



# Model 5-210m2+terrasses

# PERALADA

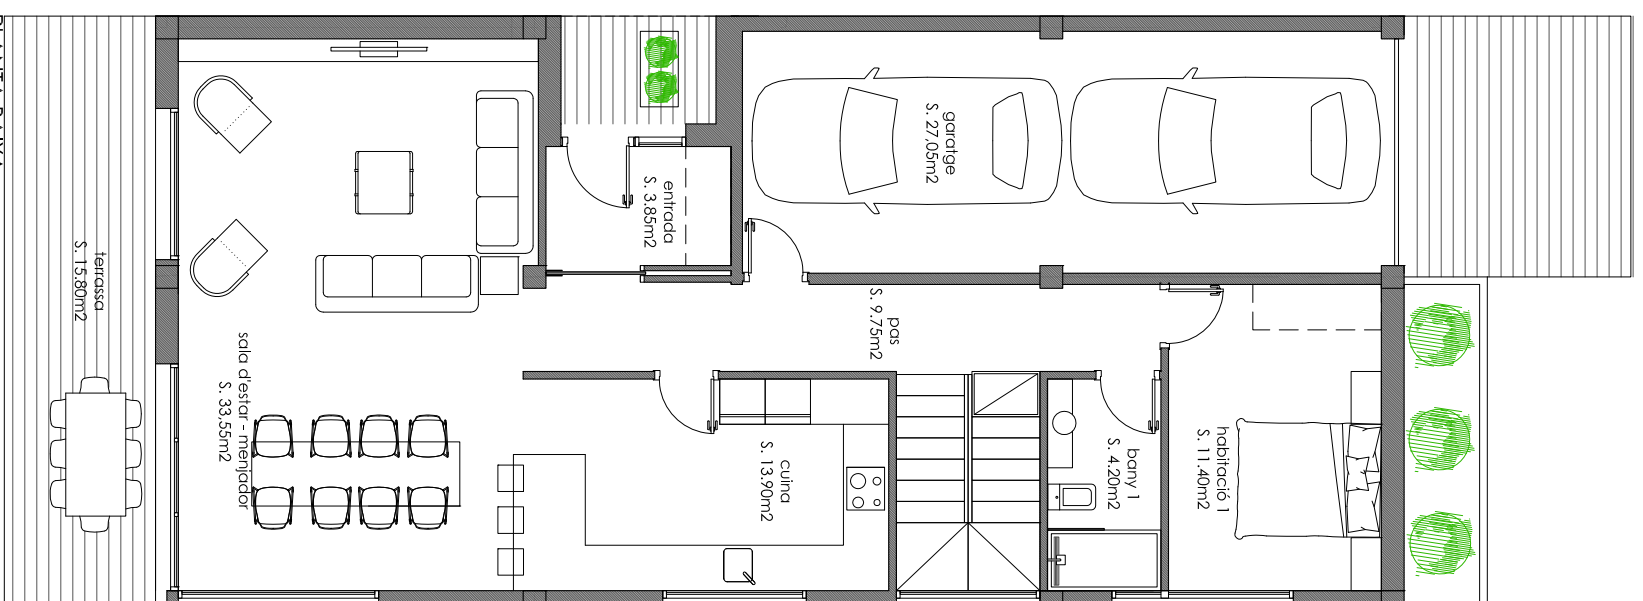


PLANTA BAIXA

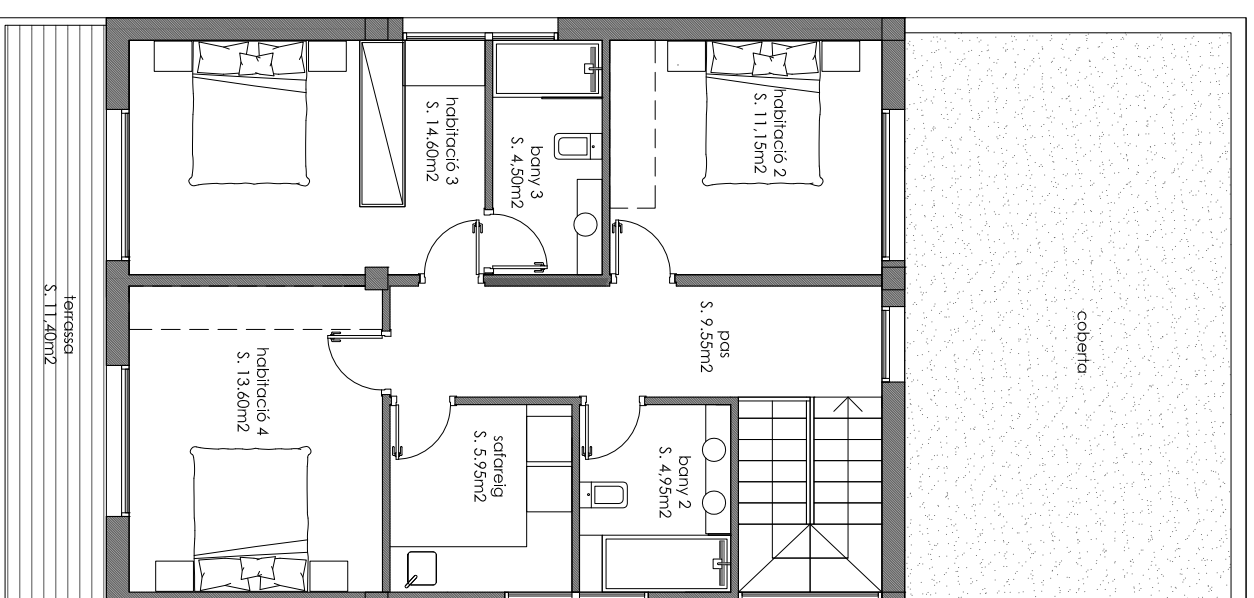

PLANTA PRIMERA

OPCIÓ COBERTA INCLINADA

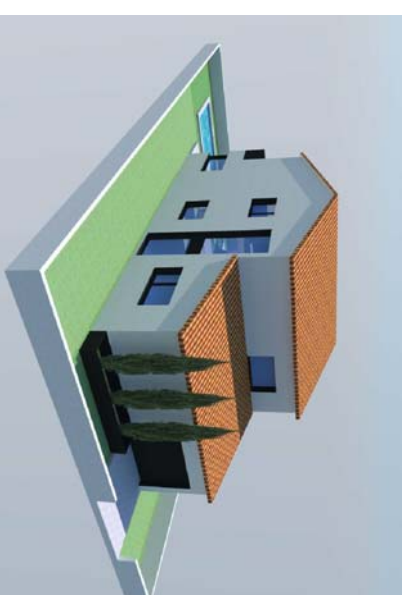

OPCIÓ COBERTA PLANA



### SUPERFÍCIES

sup. construïda pb (habitatge): 96,65 M2  
 sup. construïda p1 (habitatge): 83,40M2

**sup. construïda total habitatge: 180,05M2**

**sup. construïda garatge: 30,40 M2**

terrasses: 27,20M2

sup. útil habitatge: 140,95 M2

sup. útil garatge: 27,05 M2