


Model 2-1 40m2+ porxo

COLERA

OPCIÓ COBERTA PLANA



OPCIÓ COBERTA INCLINADA

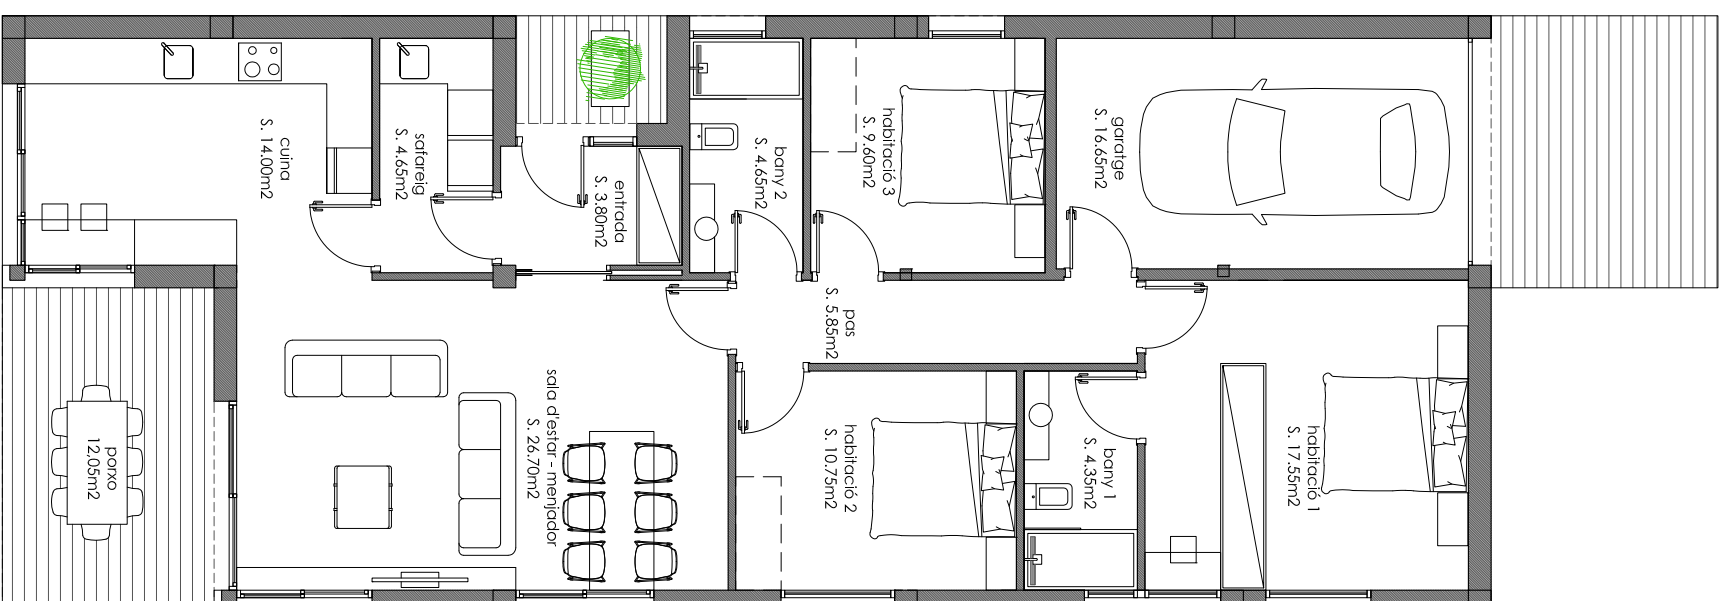

SUPERFÍCIES	
sup. construïda habitatge:	120,55 M2
sup. construïda garatge:	20,10 M2
porxos:	12,05M2
sup. útil habitatge:	102,00 M2
sup. útil garatge:	16,65 M2