



# Model 5-240m2+porxos

GARRIGUELLA

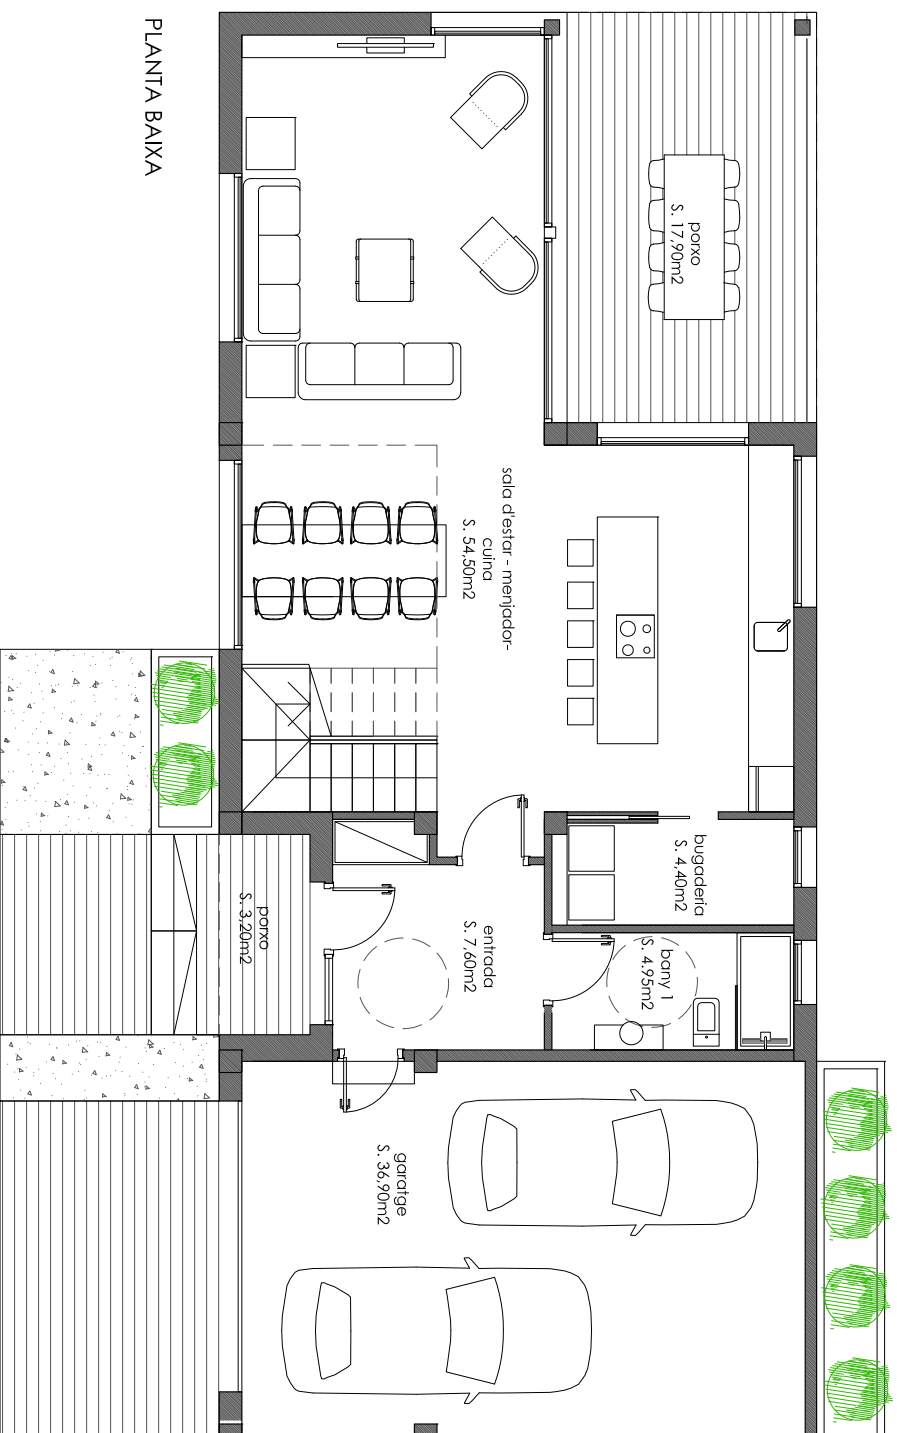

PLANTA BAIXA

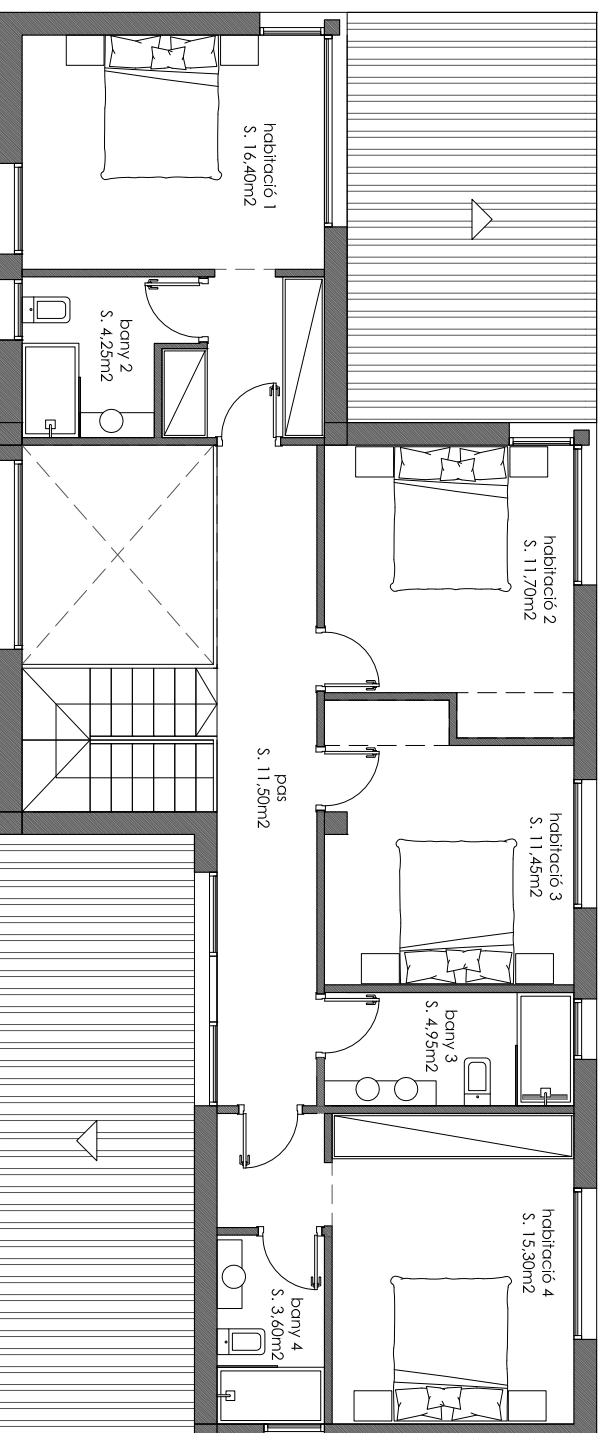

PLANTA PRIMERA

OPCIÓ COBERTA INCLINADA



OPCIÓ COBERTA PLANA



OPCIÓ COBERTA PLANA



OPCIÓ COBERTA INCLINADA



## SUPERFÍCIES

sup. construïda pb (habitatge): 88,15 M2  
 sup. construïda p1 (habitatge): 111,90 M2

**sup. construïda total habitatge: 200,05 M2**

**sup. construïda garatge: 40,70 M2**

porxos: 21,10M2

sup. útil habitatge: 150,60 M2

sup. útil garatge: 36,90 M2