QUADRE DE SUPERFICIES CONSTRUÏDES (m2)				
	ESPAIS COMUNS	HABITATGE A	HABITATGE B	SUP. PLANTES
PLANTA BAIXA	6.08 m2	53.47 m2	52.28 m2	111.83 m2
PRIMER PIS	4.74 m2	61.04 m2	46.05 m2	111.83 m2
SEGON PIS		35.15 m2	38.30 m2	73.45 m2
TOTAL				297.11 m2

SUP. CONSTRUÏDA HABITATGE A	95.66 m2
SUP. CONSTRUÏDA HABITATGE B	87.76 m2

SUP. ÚTIL HABITATGE A	76.32 m2
SUP. ÚTIL HABITATGE B	68.75 m2

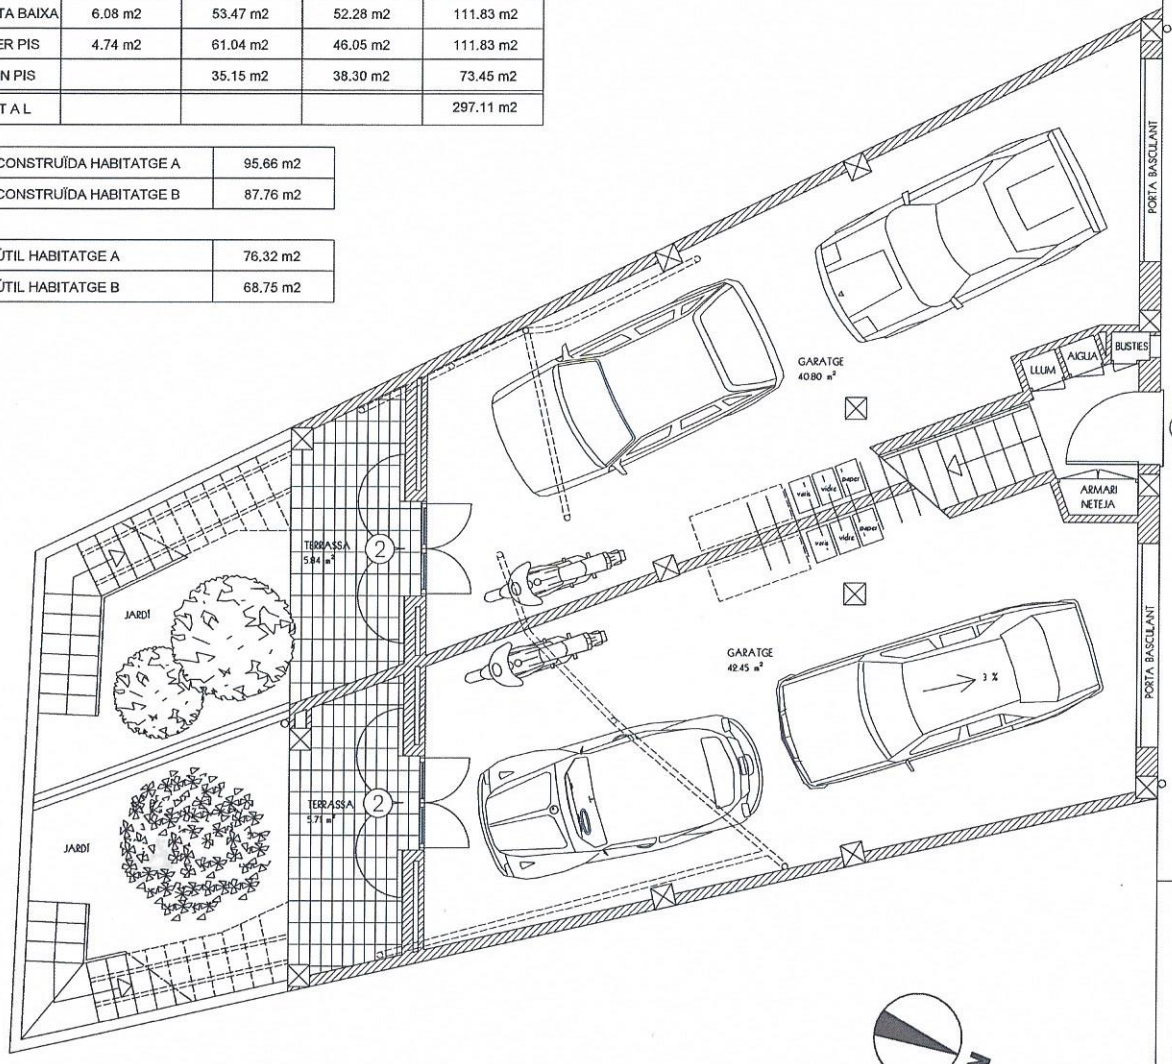

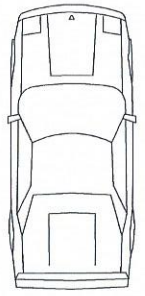

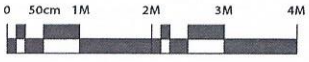

C/ CERDANYA

PROJECTE D'EXECUCIÓ DE DOS HABITATGES AL C/ Cerdanya 9 de Palau-Saverdera

PROMOTOR: APIVEND 2000 S.L. JULIOL 2007

Plànol 04

PLANTA BAIXA esc: 1/50

Ildefons masia martorell
arquitecte nu.col. 6645

Lola molera tubert
arquitecte nu.col. 44361

04

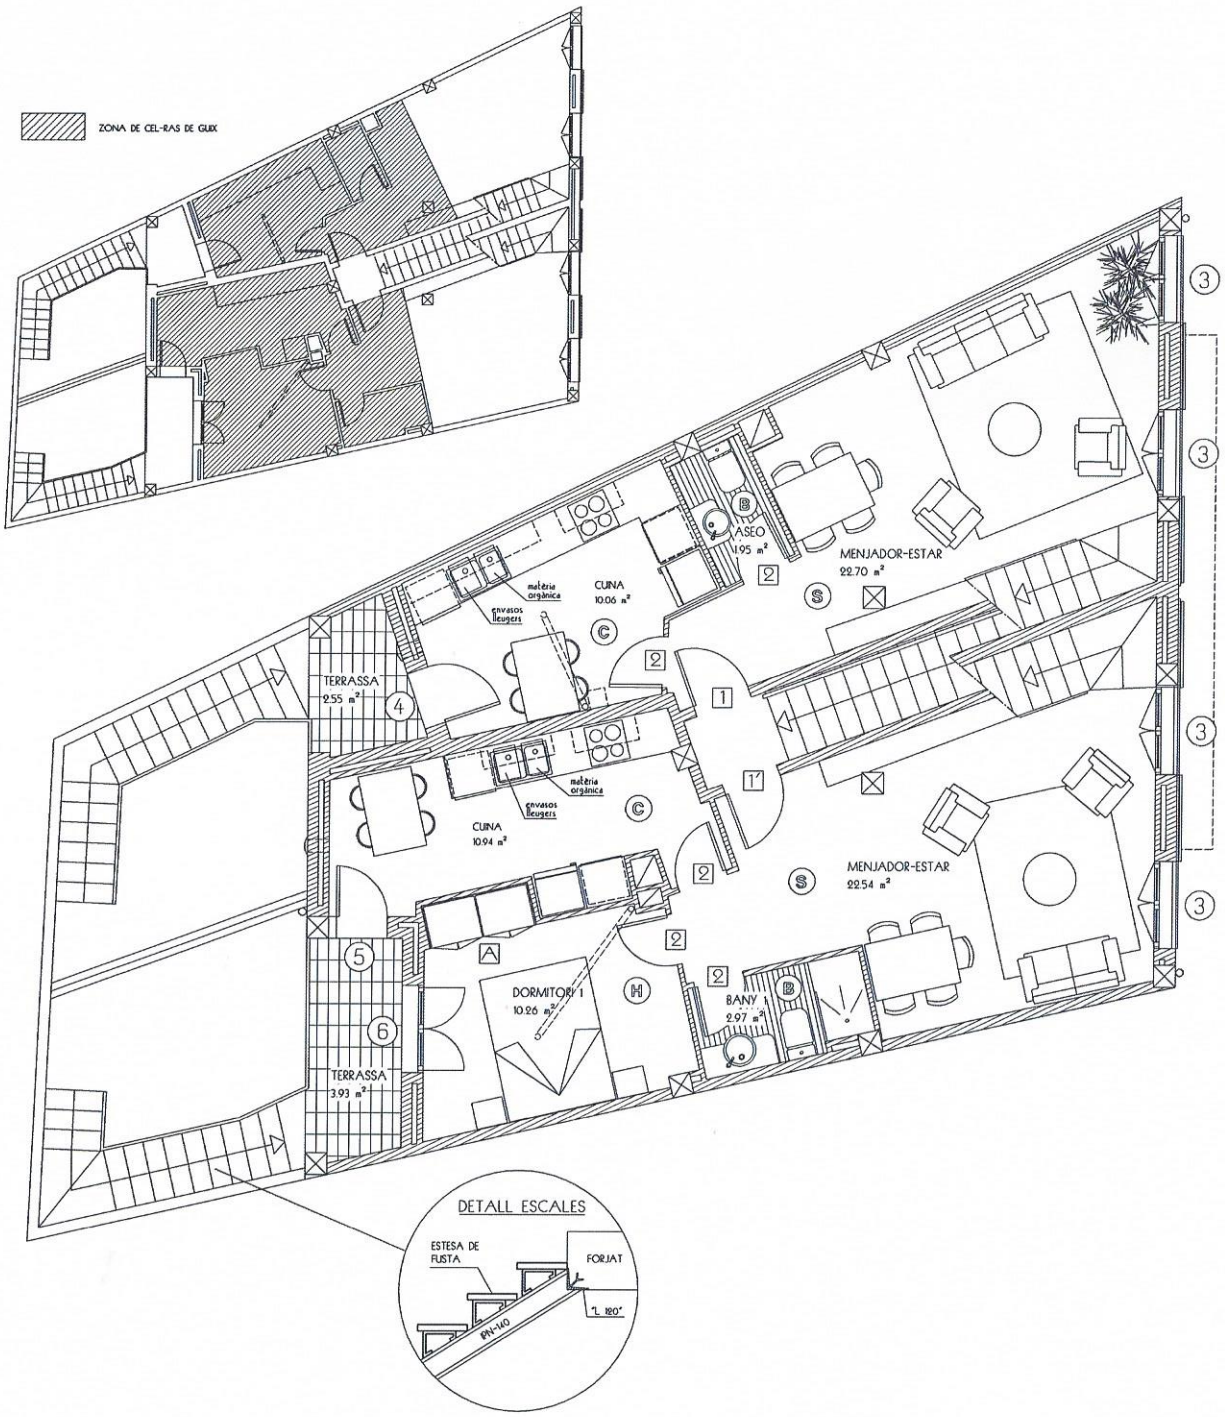

QUADRE DE SUPERFICIES CONSTRUÏDES (m2)				
	ESPAIS COMUNS	HABITATGE A	HABITATGE B	SUP. PLANTES
PLANTA BAIXA	6.08 m2	53.47 m2	52.28 m2	111.83 m2
PRIMER PIS	4.74 m2	61.04 m2	46.05 m2	111.83 m2
SEGON PIS		35.15 m2	38.30 m2	73.45 m2
TOTAL				297.11 m2

SUP. CONSTRUÏDA HABITATGE A	95.66 m2
SUP. CONSTRUÏDA HABITATGE B	87.76 m2

SUP. ÚTIL HABITATGE A	76.32 m2
SUP. ÚTIL HABITATGE B	68.75 m2

0 50cm 1M 2M 3M 4M

PROJECTE D'EXECUCIÓ DE DOS HABITATGES AL C/ Cerdanya 9 de Palau-Saverdera

PROMOTOR: APIVEND 2000 S.L. JULIOL 2007

Plànol 06

PLANTA PIS 1 esc: 1/50

Ildefons masia martorell
arquitecte nu.col 6645

Laia molera tubert
arquitecte nu.col 44361

06

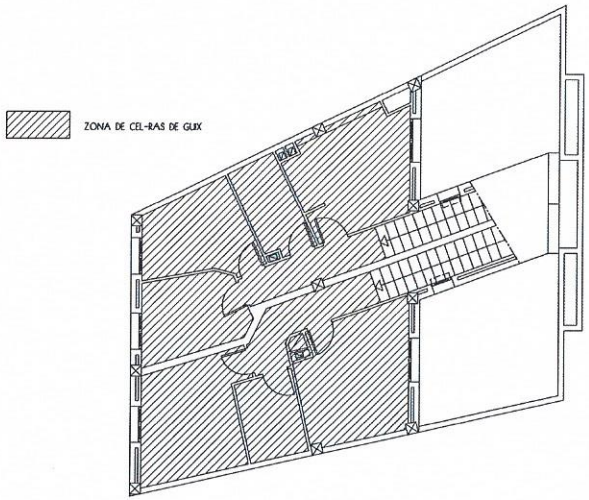

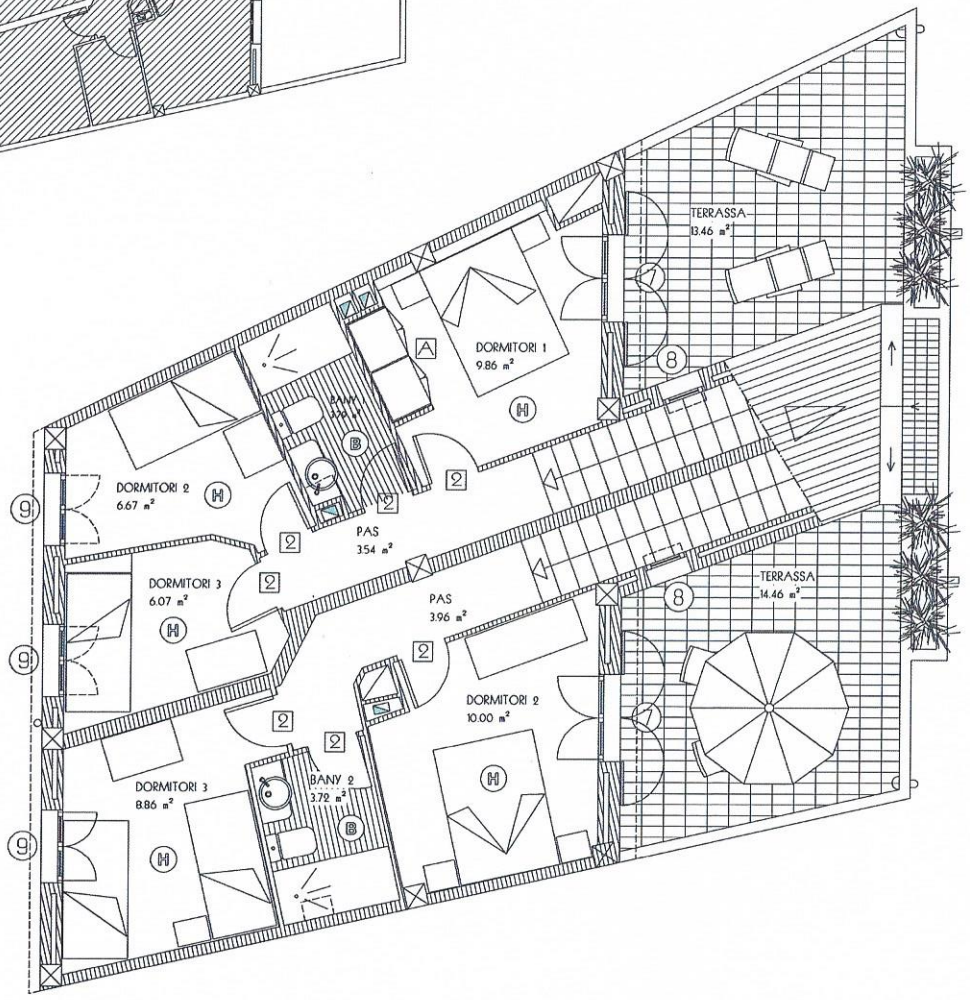

QUADRE DE SUPERFICIES CONSTRUÏDES (m2)				
	ESPAIS COMUNS	HABITATGE A	HABITATGE B	SUP. PLANTES
PLANTA BAIXA	6.08 m2	53.47 m2	52.28 m2	111.83 m2
PRIMER PIS	4.74 m2	61.04 m2	46.05 m2	111.83 m2
SEGON PIS		35.15 m2	38.30 m2	73.45 m2
TOTAL				297.11 m2

SUP. CONSTRUÏDA HABITATGE A	95.66 m2
SUP. CONSTRUÏDA HABITATGE B	87.76 m2

SUP. ÚTIL HABITATGE A	76.32 m2
SUP. ÚTIL HABITATGE B	68.75 m2

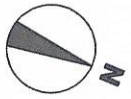

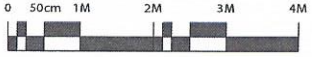

PROJECTE D'EXECUCIÓ DE DOS HABITATGES AL
C/ Cerdanya 9 de Palau-Saverdera

PROMOTOR: APIVEND 2000 S.L. JULIOL 2007

Plànol 08

PLANTA PIS 2 esc: 1/50

fidefons masia martorell
arquitecte nu.col. 6645

jLaia molera lubert
jarquitecte nu.col. 44361

08

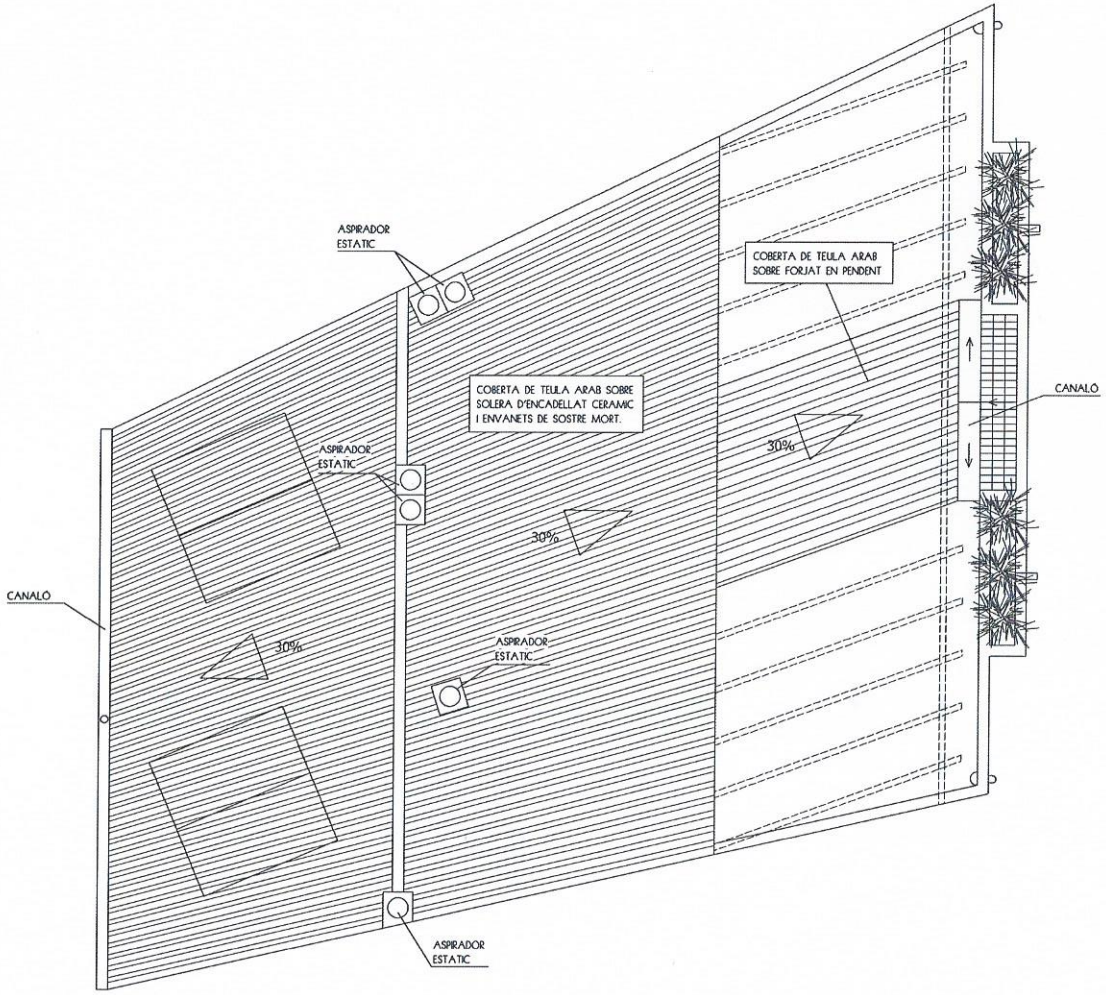

QUADRE DE SUPERFICIES CONSTRUÏDES (m2)				
	ESPAIS COMUNS	HABITATGE A	HABITATGE B	SUP. PLANTES
PLANTA BAIXA	6.08 m2	53.47 m2	52.28 m2	111.83 m2
PRIMER PIS	4.74 m2	61.04 m2	46.05 m2	111.83 m2
SEGON PIS		35.15 m2	38.30 m2	73.45 m2
TOTAL				297.11 m2

SUP. CONSTRUÏDA HABITATGE A	95.66 m2
SUP. CONSTRUÏDA HABITATGE B	87.76 m2

SUP. ÚTIL HABITATGE A	76.32 m2
SUP. ÚTIL HABITATGE B	68.75 m2

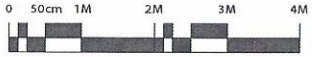

PROJECTE D'EXECUCIÓ DE DOS HABITATGES AL C/ Cerdanya 9 de Palau-Saverdera

PROMOTOR: APIVEND 2000 S.L. JULIOL 2007

Plànol 10

PLANTA COBERTA esc: 1/50

Ildefons masia martorell
arquitecte nu.col. 6645

Laia molera tuberi
arquitecte nu.col. 44361

10

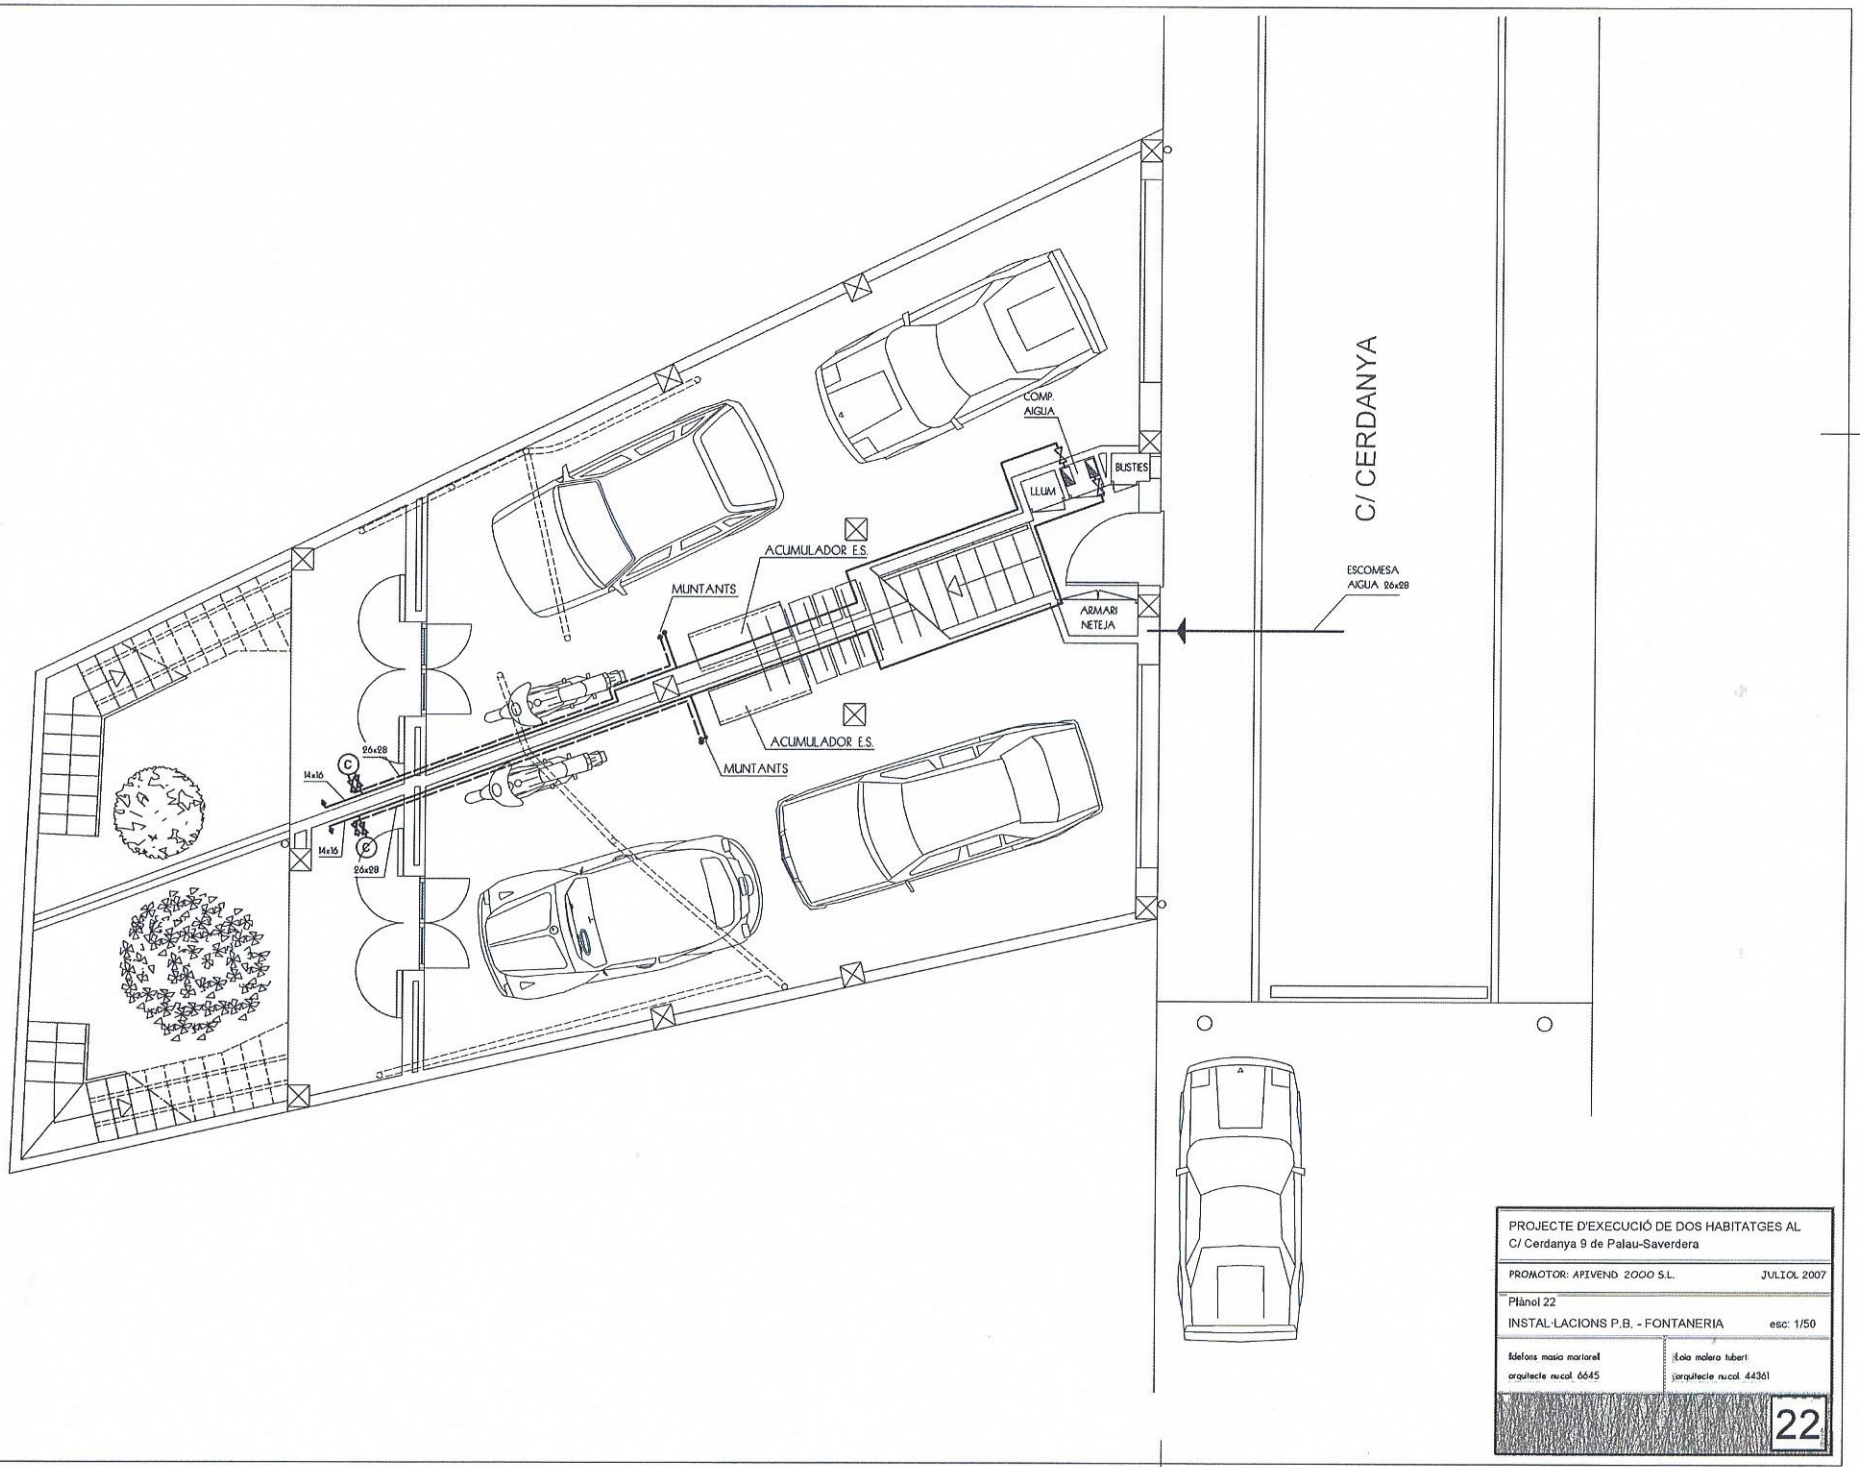

PROJECTE D'EXECUCIÓ DE DOS HABITATGES AL C/ Cerdanya 9 de Palau-Saverdera

PROMOTOR: APIVEND 2000 S.L. JULIOL 2007

Plànol 22

INSTAL·LACIONS P.B. - FONTANERIA esc: 1/50

Ildefons masia marlorell
arquitecte nu.col. 6645

Lola molero tubert
arquitecte nu.col. 44361

22

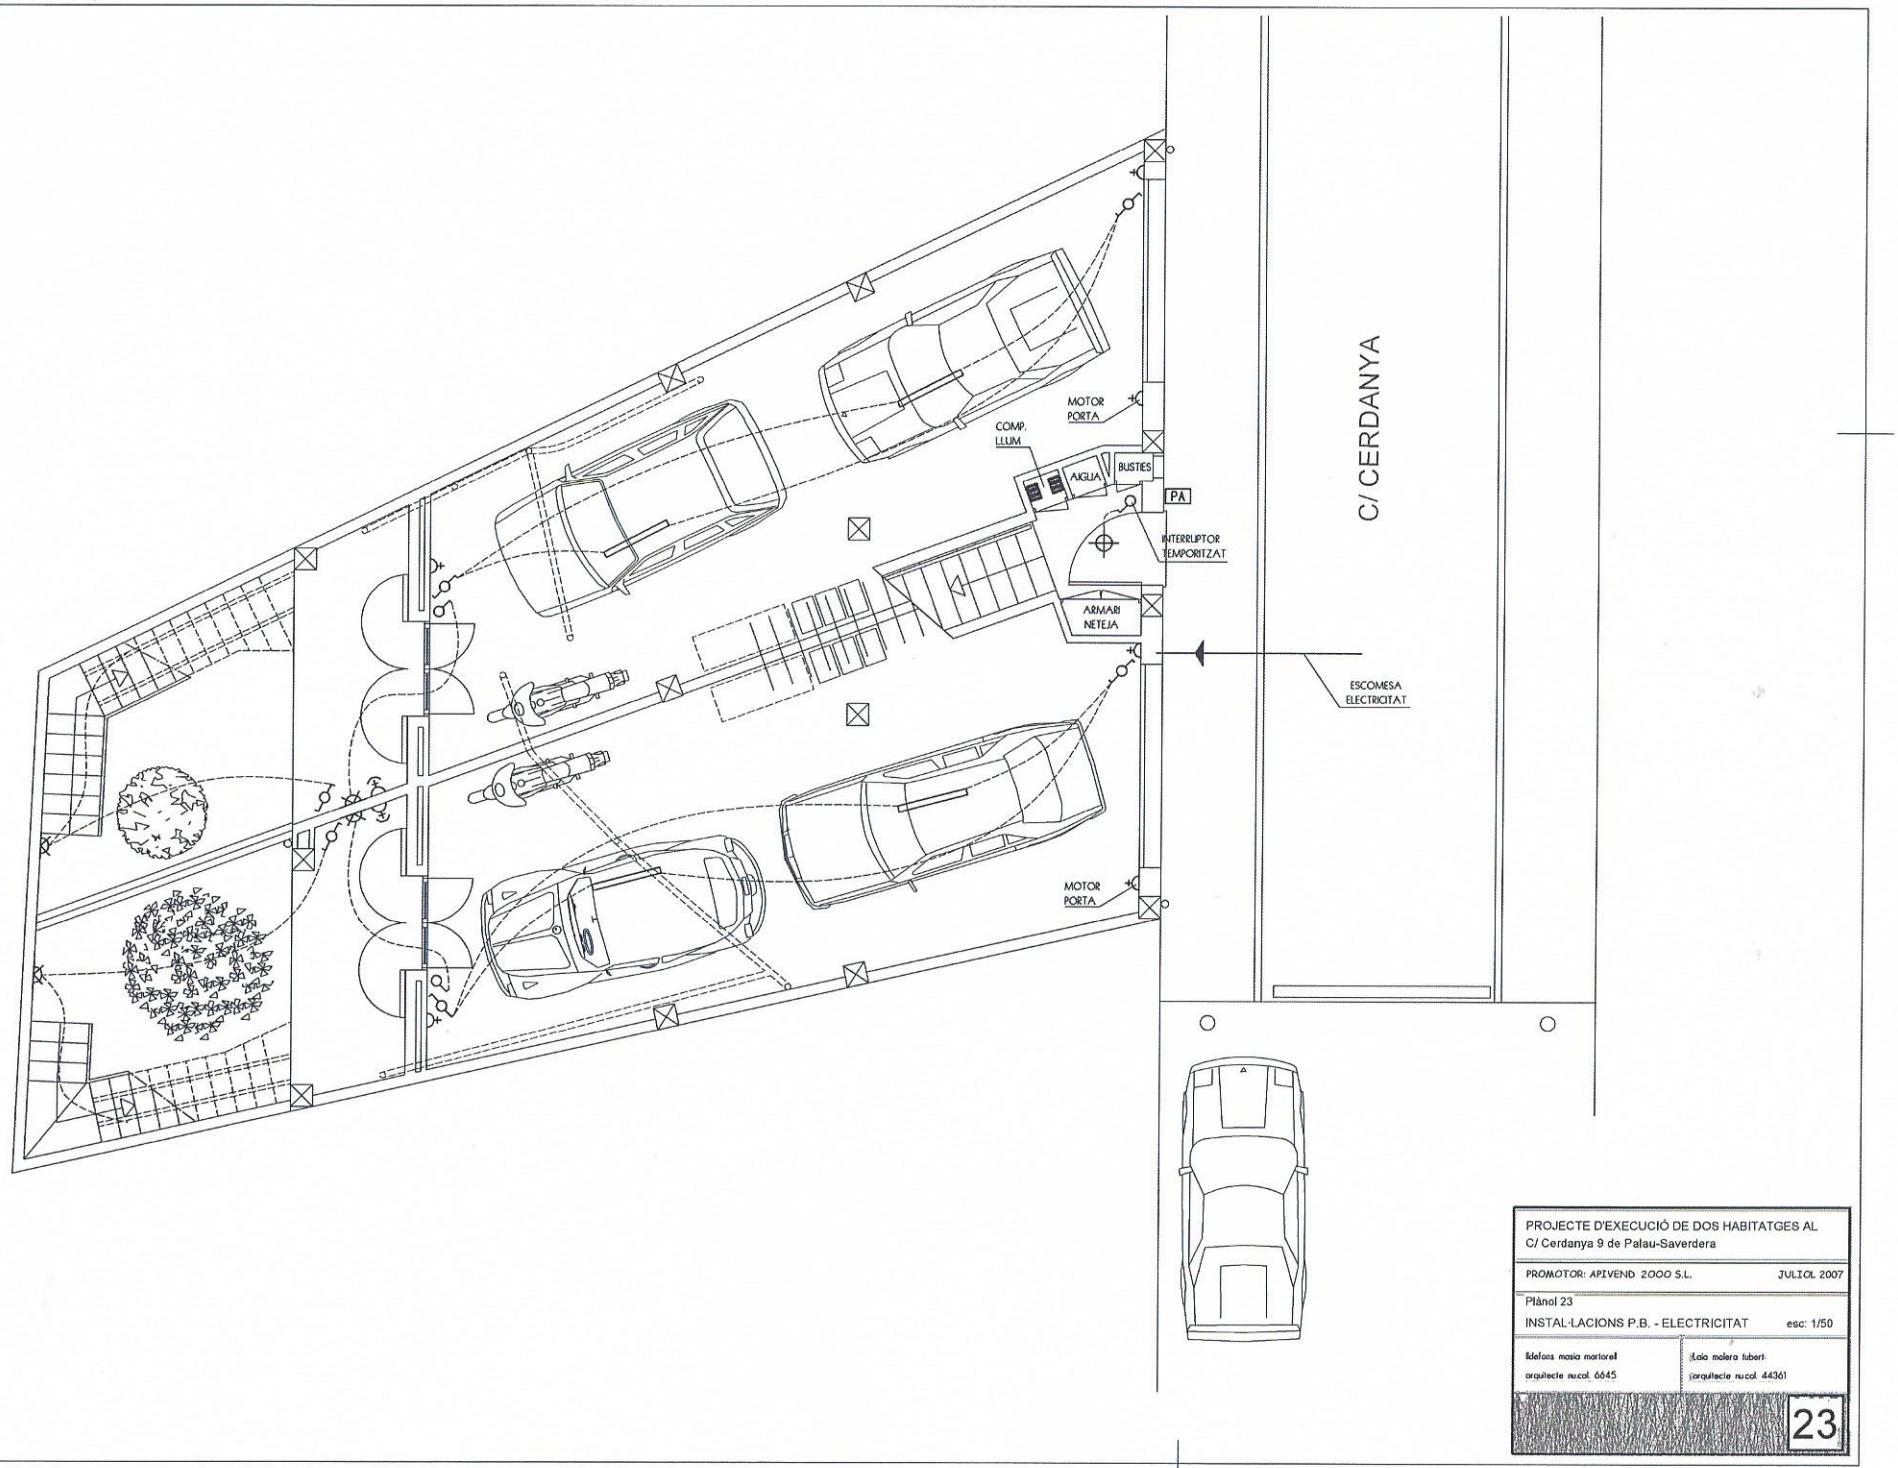

PROJECTE D'EXECUCIÓ DE DOS HABITATGES AL
C/ Cerdanya 9 de Palau-Saverdera

PROMOTOR: APIVEND 2000 S.L. JULIOL 2007

Plànol 23
INSTAL·LACIONS P.B. - ELECTRICITAT esc: 1/50

Ildefons masia martorell
arquitecte nu.col. 6645

Laia molera tubert
arquitecte nu.col. 44361

23

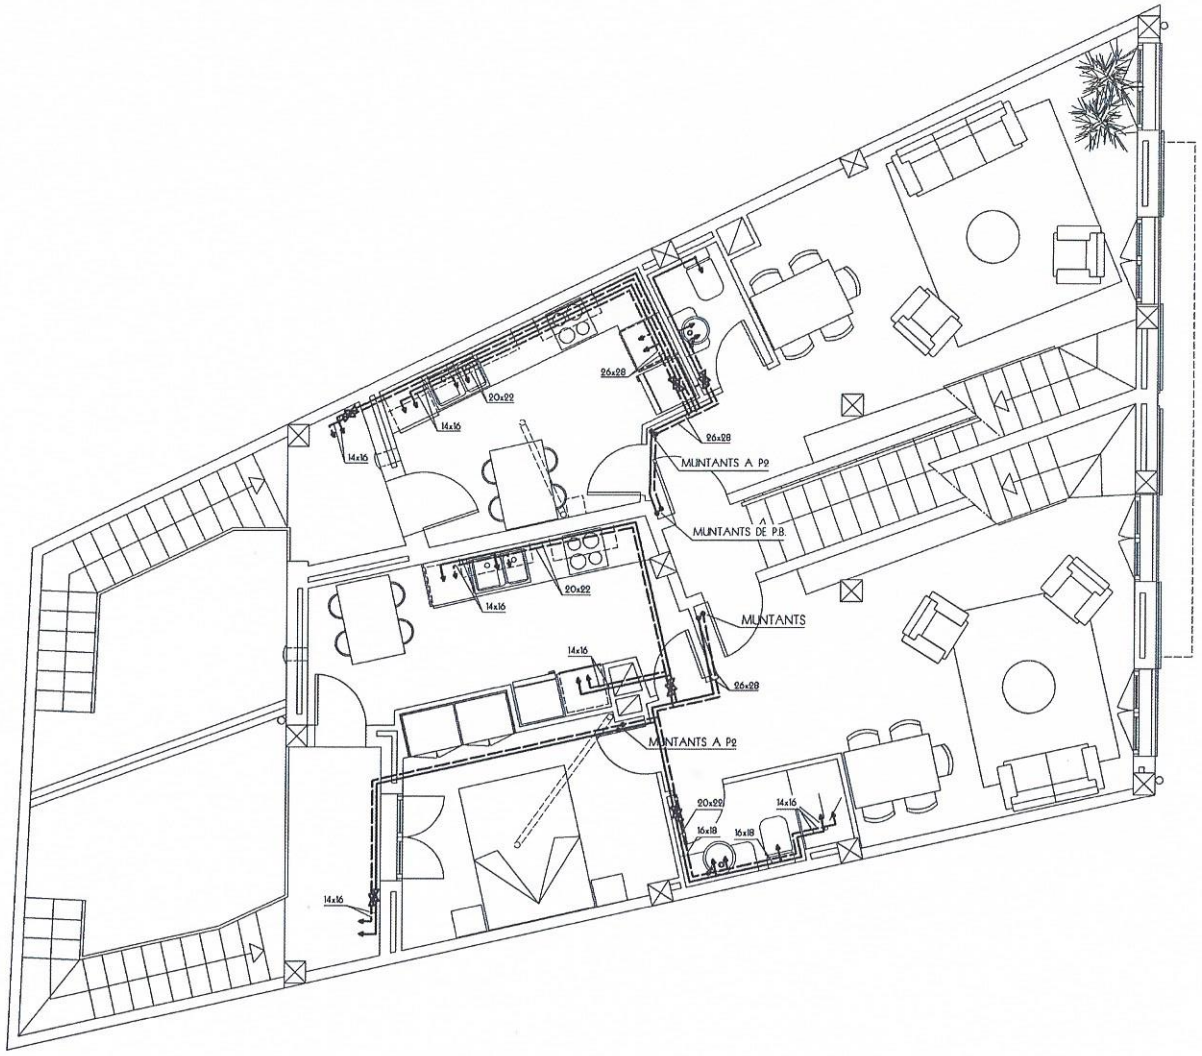

PROJECTE D'EXECUCIÓ DE DOS HABITATGES AL C/ Cerdanya 9 de Palau-Saverdera

PROMOTOR: APIVEND 2000 S.L. JULIOL 2007

Plànol 24

INSTAL·LACIONS P. 1 - FONTANERIA esc: 1/50

Ildefons masia martorell
arquitecte n.u.col. 6645

Laia molera tubert
arquitecte n.u.col. 44361

24

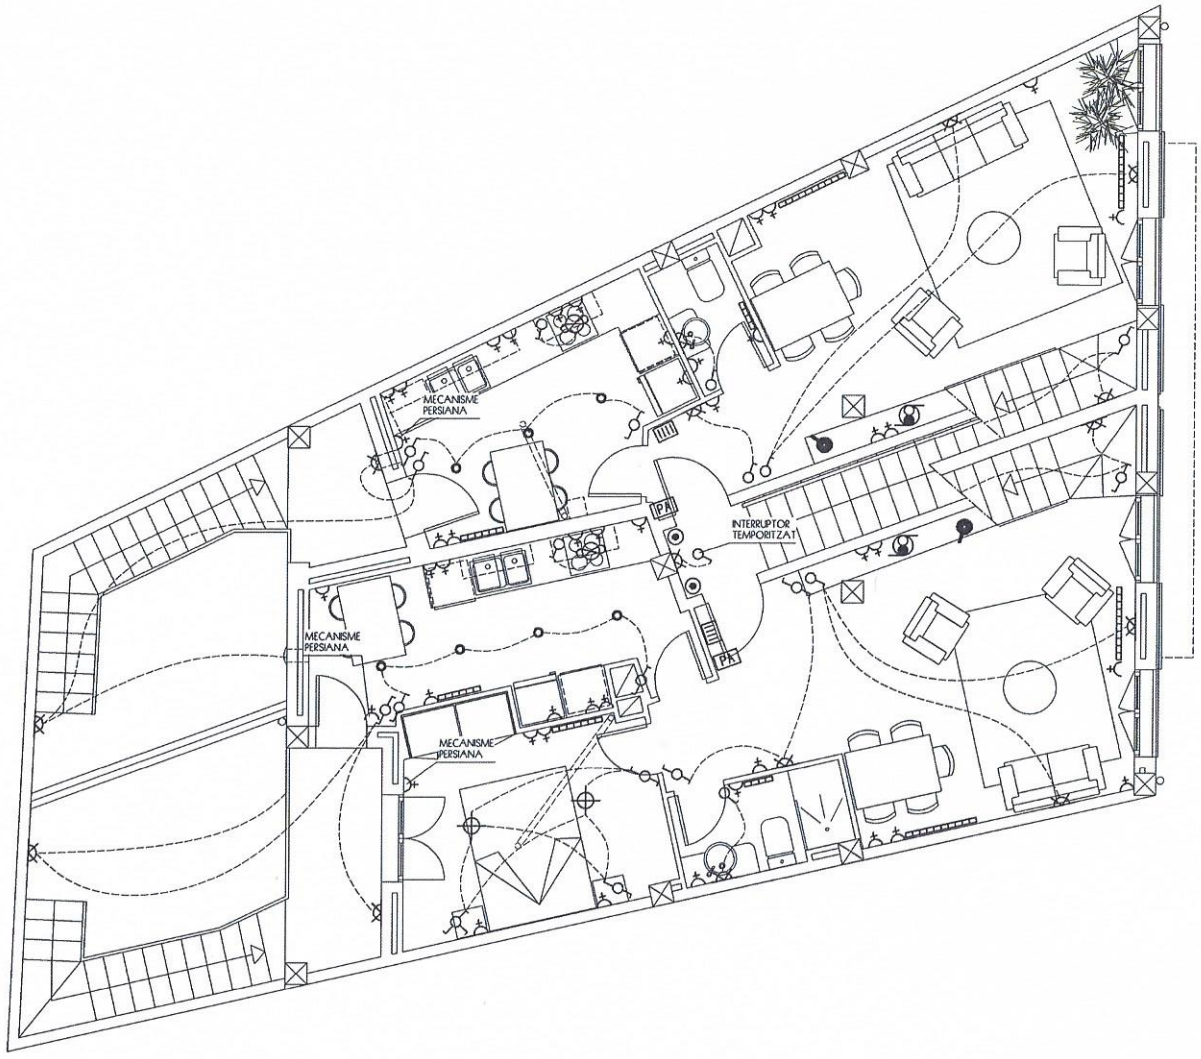

PROJECTE D'EXECUCIÓ DE DOS HABITATGES AL C/ Cerdanya 9 de Palau-Saverdera

PROMOTOR: APIVEND 2000 S.L. JULIOL 2007

Plànol 25

INSTAL·LACIONS P. 1 - ELECTRICITAT esc: 1/50

Idelons masia martorell
arquitecte nucol. 6645

Laia molera lubert
arquitecte nucol. 44361

25

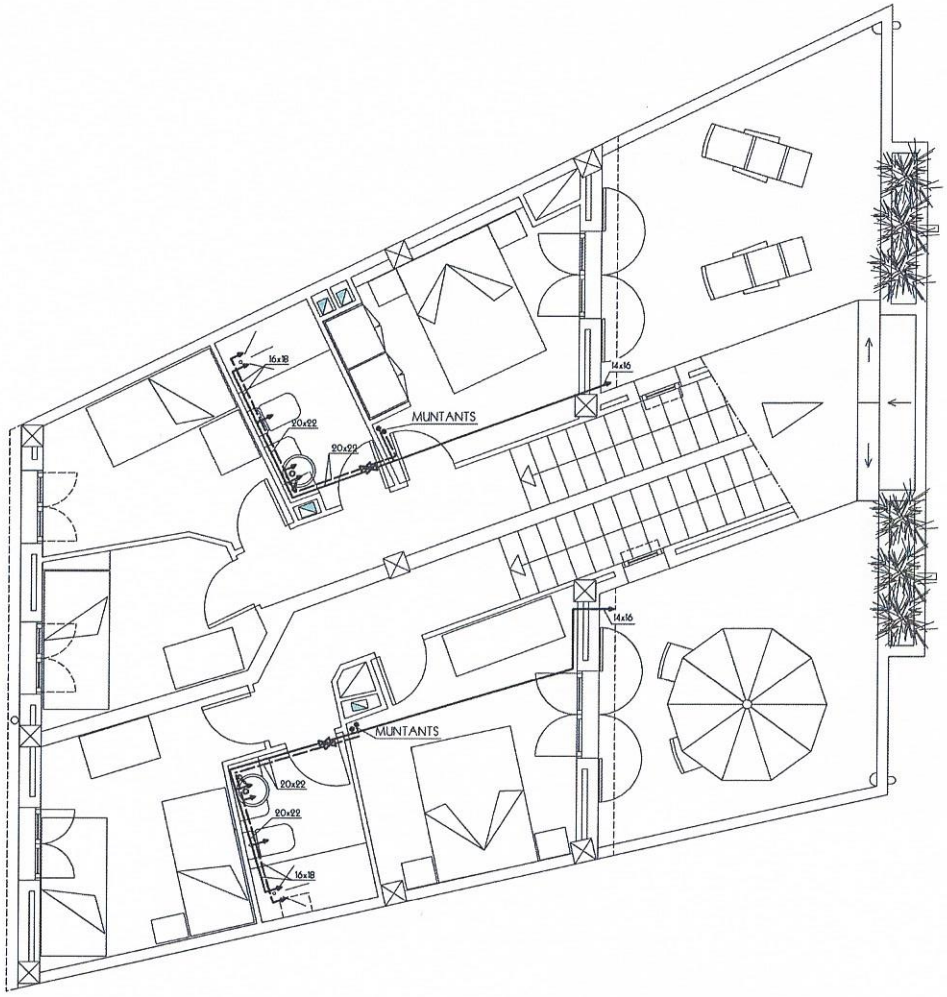

PROJECTE D'EXECUCIÓ DE DOS HABITATGES AL C/ Cerdanya 9 de Palau-Saverdera

PROMOTOR: APIVEND 2000 S.L. JULIOL 2007

Plànol 26

INSTAL·LACIONS P. 2 - FONTANERIA esc: 1/50

Ildefons masia martorell
arquitecte nu.col. 6645

Laia molera tubert
arquitecte nu.col. 44361

26

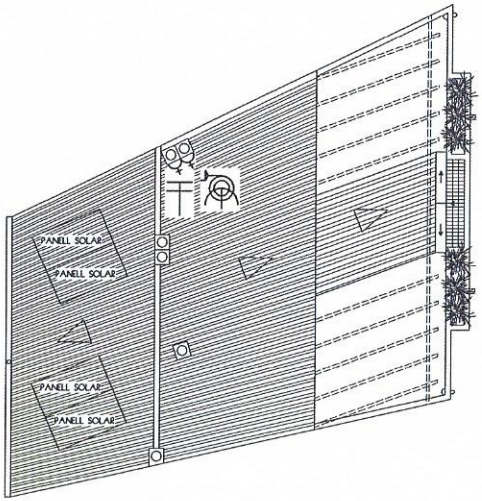

PLANTA COBERTA

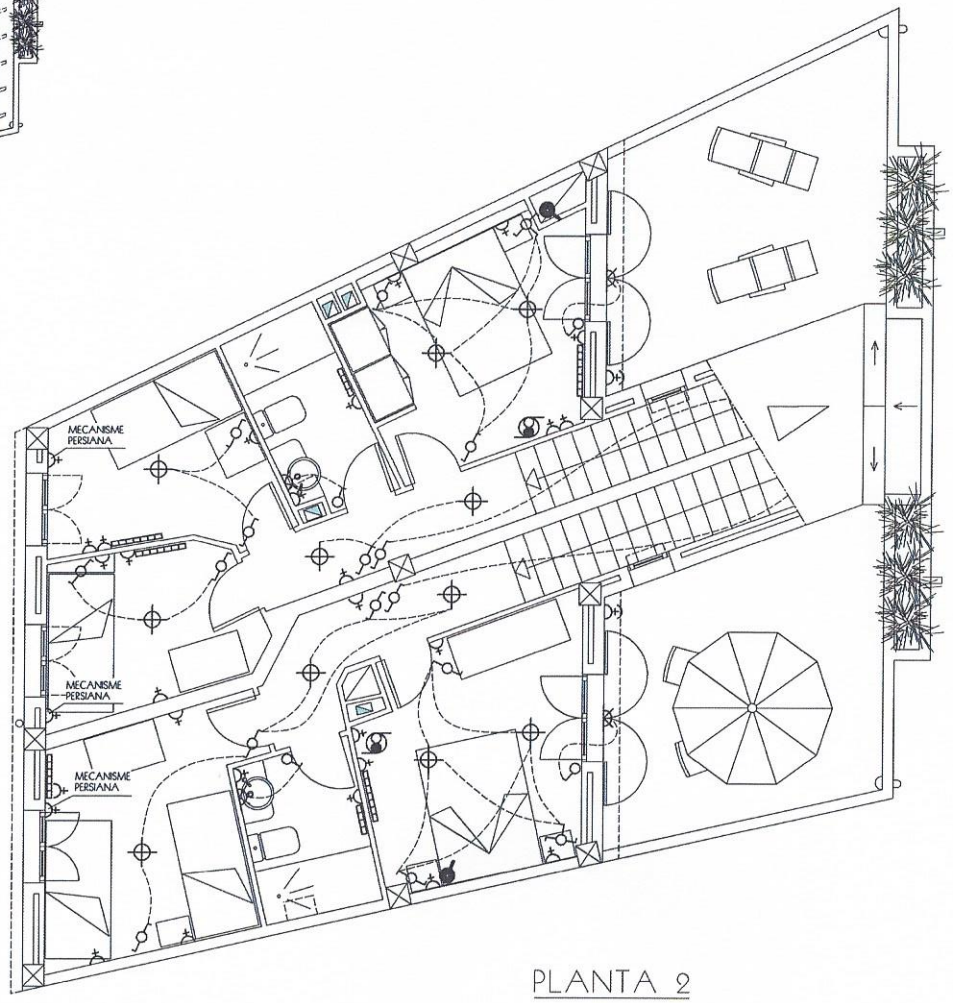

PLANTA 2

PROJECTE D'EXECUCIÓ DE DOS HABITATGES AL C/ Cerdanya 9 de Palau-Saverdera

PROMOTOR: APIVEND 2000 S.L. JULIOL 2007

Plànol 27

INSTAL·LACIONS P. 2 I COB. - ELECTRICITAT esc: 1/50

Ildefons masia martorell
arquitecte nu.col. 6645

Laia molera tubert
arquitecte nu.col. 44361